




OSIEDLE BAJKOWE

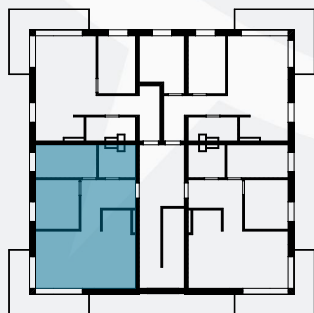


|   |          |                     |
|---|----------|---------------------|
| 1 | SALON    | 22,07m <sup>2</sup> |
| 2 | ŁAZIENKA | 4,95m <sup>2</sup>  |
| 3 | POKÓJ    | 8,95m <sup>2</sup>  |
| 4 | POKÓJ    | 9,57m <sup>2</sup>  |
| 5 | KORYTARZ | 8,87m <sup>2</sup>  |
| 6 | KUCHNIA  | 5,97m <sup>2</sup>  |

60,38m<sup>2</sup>

☎ 665 876 057

✉ MIESZKANIA-SMIGIEL@02.PL

NINIEJSZA BROSZURA NIE STANOWI OFERTY W ROZUMIENIU PRZEPISÓW KODEKSU CYWILNEGO, RZUTY MIESZKAŃ NALEŻY ROZPATRYWAC ŁĄCZNIE Z DOKUMENTACJĄ BUDOWLANĄ

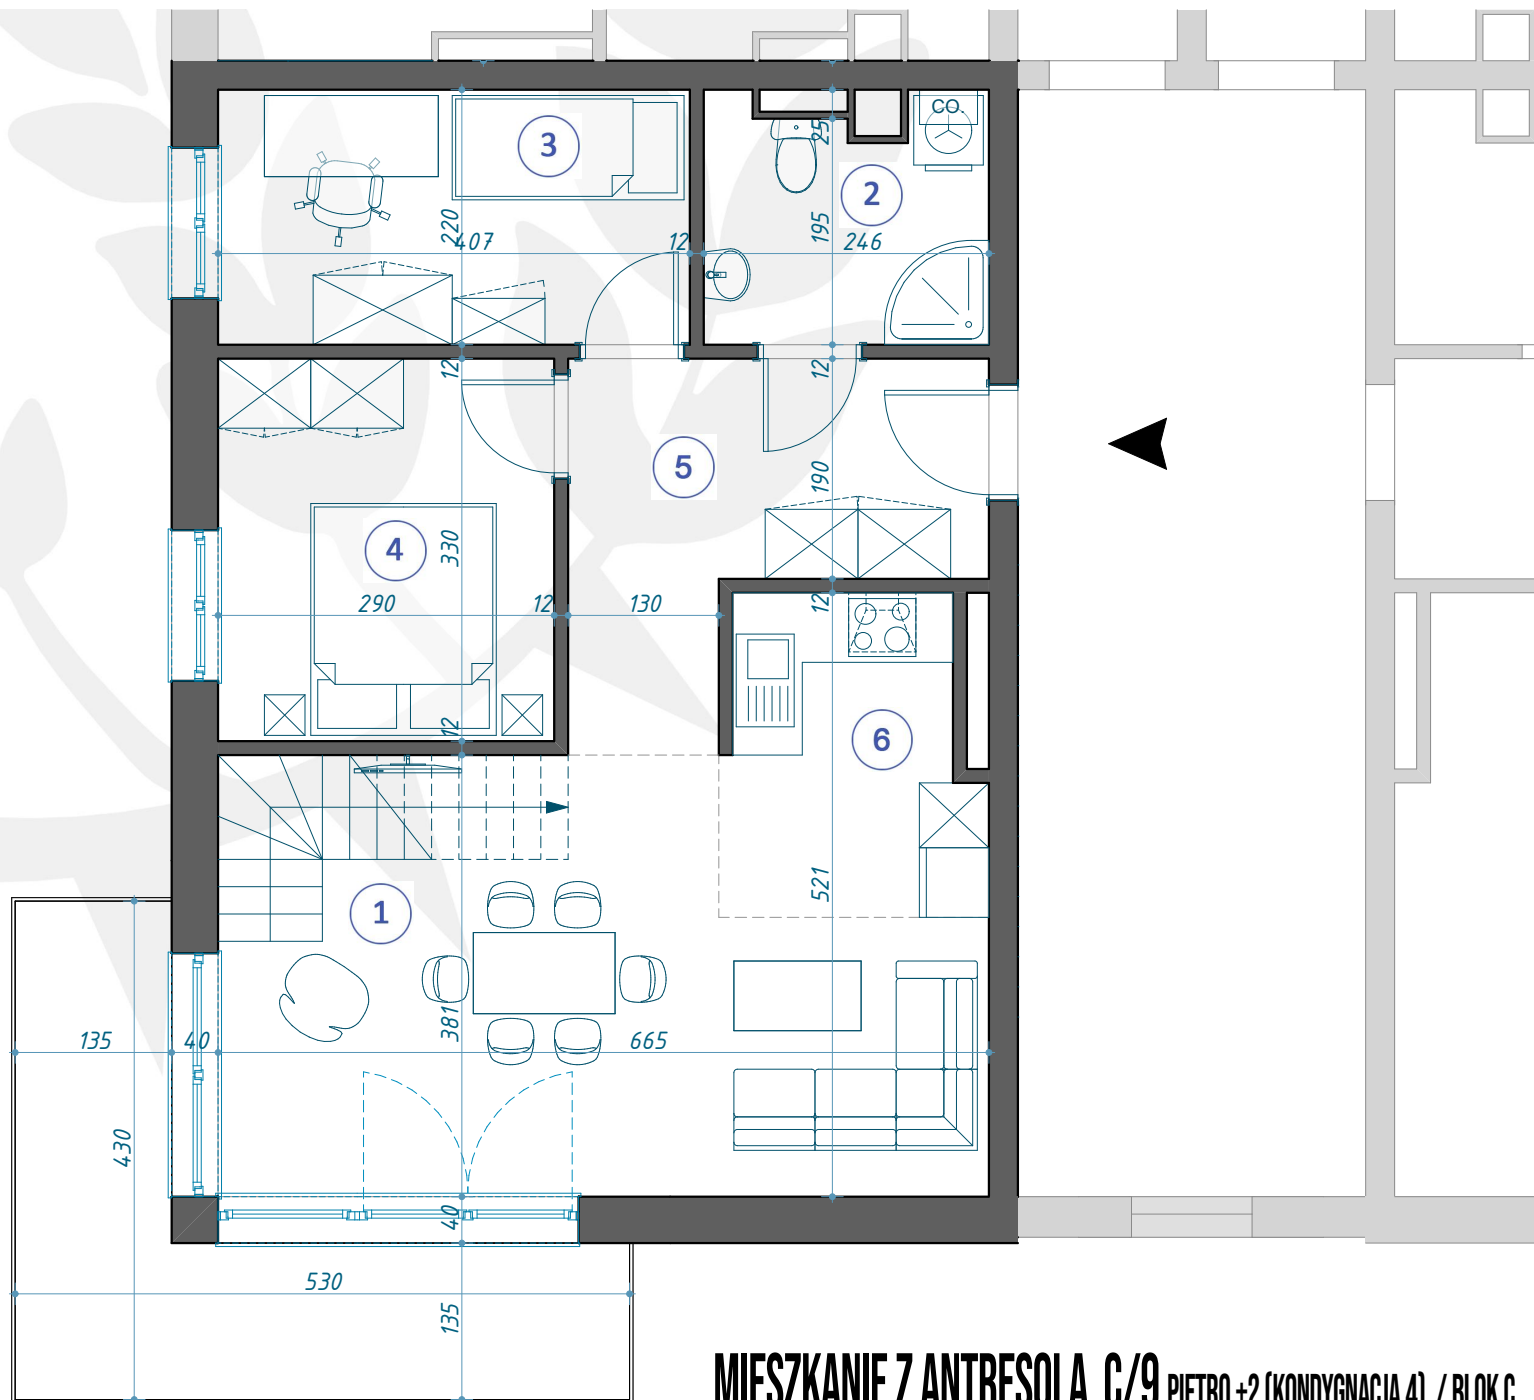

**MIESZKANIE Z ANTRESOLĄ C/9 PIĘTRO +2 (KONDYGNACJA 4) / BLOK C**